



**עיריית גבעתיים**

**פרוטוקול משיבת ועדת התנועה המקומית**

24.5.18	אישור הצבה / ביטול תמרורים	עיריית גבעתיים
---------	----------------------------	----------------

**השתתפו:**

מר רן קוניק - ראש העירייה - יו"ר - רשות ותימרור מקומית -

עיריית גבעתיים

רס"מ נטאלי חבני - רכז תנועה - משטרת גבעתיים - נציגת המשטרה

מר אינג' פיטר סורקין - מנהל מחלקת תשתיות - עיריית גבעתיים

מר מאור יבלושניק - מנהל מחלקת תיאום, בקרה ותכנון אסטרטגי -

עיריית גבעתיים

מר זאב טננבוים - מנהל רשות פיקוח וחניה - עיריית גבעתיים

גב' דבורה נדל - רכזת רשות תימרור מקומית - עיריית גבעתיים

אינג' עמוס אבינר - יועץ תנועה - עיריית גבעתיים



עיריית גבעתיים

פרוטוקול ועדת תנועה מקומית בתאריך 24.5.18

מס"ד	נושא	נימוקים והחלטות	להצבה או סימון		לביטול או מחיקה	
			תמרוז	כתובת	תמרוז	כתובת
1.	פניית תושבים לעריכת שינויים בהסדרי החניה ברחוב סירקין 7.	הנושא ייבדק ויובא לדיון בוועדה הבאה.				
2.	בקשת הוועדה לאשר חניית רכב דו גלגלי בצומת אילת - רחל ובצומת אילת - הדגנים.	הוועדה ממליצה לאשר.	בהתאם לתכנית מס' 525-70 המצורפת לפרוטוקול.			
3.	בקשת הוועדה למנוע חניה אלכסונית ברחוב הצנחנים בקטע בית 8 גיסין.	הוועדה ממליצה לאשר תמרוז וסימון כך שהחניה תהיה במקביל בלבד. החניה האלכסונית מונעת תנועה דו-סיטרית.	בהתאם לתרשים המצורף לפרוטוקול.			
4.	בקשת הוועדה לבטל תמרוז עצור מקדים ברחוב בראשית 7 לפני צומת גולומב - בראשית לבאים מצפון.	הוועדה ממליצה לאשר ביטול התמרוז מאחר ואינו רלוונטי לאחר שהצומת הוסב למעגל תנועה.			בראשית 7 302 + 439 "האט עצור לפניך" + 439 "בצומת שלפניך"	
5.	בקשת הוועדה להבליט מעבר חצייה קיים במאבק פ. עמישב.	הוועדה ממליצה לאשר 707 + 306 מאיר ומואר מעל מעבר חצייה קיים.	בהתאם לתרשים המצורף לפרוטוקול.			

מר זך קוניק  
ראש העירייה  
עיריית גבעתיים  
יו"ר - רשות תמרוז מקומית

תאריך

תאריך

~~יובל אשדוב, רמ"ק  
ק' אהרון מרחב דן  
משטרת ישראל~~



עיריית גבעתיים

פרוטוקול ועדת תנועה מקומית בתאריך 24.5.18

מס"ד	נושא	נימוקים והחלטות	להצבה או סימון		לביטול או מחיקה
			תמרוך	כתובת	
6.	בקשת תושבים לאפשר חניה ברחוב השניים 3 ליד גני הילדים.	הוועדה דוחה את הבקשה. רחוב השניים יהפוך לדו-סיטרי בקטע אהרון גולדשטיין - בן ציון ישראלי בקיץ וחניה במקום תפריע לתנועה.			
7.	בקשת הוועדה להבליט את מעבר החצייה בצומת בלור - השניים	הוועדה ממליצה לאשר. מעבר החצייה חשוב לקן ברוכוב ולגני הילדים ברמת גן והוא אינו בולט מספיק לבאים מדרום.	בהתאם לתרשים המצורף לפרוטוקול.		
8.	בקשת תושבים להאט את התנועה ברחוב חניתה לפני סמטת צור.	הוועדה דוחה את הבקשה. זהו קטע צר וקצר ולא ניתן לפתח בו מהירות.			
9.	בקשת הוועדה לאשר שינויים שנערכו בפסי ההאטה בקק"ל בקטע 7-13.	הוועדה ממליצה לאשר.	בהתאם לתרשים המצורף לפרוטוקול.		
10.	בקשת הוועדה לאשר חניה לנכה ברח' בן גריון 174.	הוועדה ממליצה לאשר חניה ציבורית לנכה בקצה מפרץ החניה.	בהתאם לתרשים המצורף לפרוטוקול.		
11.	בקשת הוועדה לאשר חניה לנכה ברח' בן צבי 3.	הוועדה ממליצה לאשר חניה ציבורית לנכה לפני תחנת האוטובוס.	בהתאם לתרשים המצורף לפרוטוקול.		
12.	בקשת הוועדה לאשר חניה לנכה ברח' המלבן.	הוועדה מבקשת לאשר חניה ציבורית לנכה בחניה הראשונה בכניסה לרחוב.	בהתאם לתרשים המצורף לפרוטוקול.		

מר רן קוניק  
ראש העירייה  
עיריית גבעתיים  
יו"ר - רשות תמרור מקומית

תאריך

~~יוזב אשורוב, רפ"ק  
קי אהרון מרחב דן  
משטרת ישראל~~

תאריך



עיריית גבעתיים

פרוטוקול ועדת תנועה מקומית בתאריך 24.5.18

מס"ד	נושא	נימוקים והחלטות	להצבה או סימון		לביטול או מחיקה	
			תמרוך	כתובת	תמרוך	כתובת
13.	פנית תושבים המתריעים על בעיות בטיחות ברחוב גורדון בקטע ויצמן - המעורה.	הוועדה ממליצה להסדיר את הקטע על בסיס תכנית מדידה עדכנית שתוגש לאישור הוועדה.				
14.	בקשת הוועדה לתמרר את צומת גולומב - ניצנה.	הוועדה ממליצה לאשר על פי הסדרי התנועה קיימים	בהתאם לתרשים המצורף לפרוטוקול.			
15.	בקשת הוועדה לאשר חניה לרכב דו גלגלי באזור הסיטי במגדל השחר.	הוועדה ממליצה לאשר.	בהתאם לתכנית "דגש" מס' 143-14 המצורפת לפרוטוקול.			
16.	בקשת הוועדה לעדכן גבול "סמכות רשות תמרור מקומית מול "חברת נתיבי אילון".	הוועדה ממליצה לאשר.	בהתאם למפת סמכויות המצורפת לפרוטוקול כנספח ב'.			
17.	בקשת "חברת נתיבי אילון" לאשר תכנון ציר העדפת תחבורה ציבורית בציר השלום - אלוף שדה.	הוועדה תדון מחדש בתכנית אחרי שיושלמו ההערות בהתאם למכתב יועץ התנועה של העירייה מתאריך 2.5.18 המצורף לפרוטוקול כנספח א'.				
18.	בקשת הוועדה לאשר חניה לרכב דו גלגלי ברחוב ויצמן פ. ברדיצ'בסקי.	הוועדה ממליצה לאשר.	בהתאם לתרשים המצורף לפרוטוקול.			
19.	בקשת תושבים להסדיר חניה עם שני גלגלים על המדרכה בהגנה 31-33.	הוועדה ממליצה לאשר.	בהתאם לתרשים המצורף לפרוטוקול.			

מר רן קוניק  
ראש העירייה  
עיריית גבעתיים  
ז"ר - רשות תמרור מקומית

תאריך

תאריך

יוכל אטרוב, רפ"ק  
ק' אח"ן מרחב דן  
משטרת ישראל



עיריית גבעתיים

פרוטוקול ועדת תנועה מקומית בתאריך 8.3.18

מס"ד	נושא	נימוקים והחלטות	להצבה או סימון		לביטול או מחיקה	
			תמרוך	כתובת	תמרוך	כתובת
20.	פנית תושבים לעדכון תימרוך בכניסות למעגל התנועה בצומת בראשית - גולומב.	הוועדה דוחה את הבקשה. התמרוך הקיים תקין.				
21.	פנית תושבים להסדרת חניה ברח' בן גוריון 178 על המדרכה.	הוועדה דוחה את הבקשה, וממליצה לא לשנות את המצב הקיים.				
22.	פניית הוועדה להגביל את שעות החניה לנכים ברחוב רמז.	הוועדה ממליצה לאשר חניה כללית בחנית הנכים בשעות בהן תאטרו גבעתיים אינו פעיל. חניית נכה אחת תישאר בתוקף ללא הגבלת שעות.	בהתאם לתרשים המצורף לפרוטוקול.			

מר רן קוניק  
ראש העירייה  
עיריית גבעתיים  
י"ר - רשות תמרוך מקומית



תאריך

~~יובל אשדוב, רפ"ק  
ק' אית"ן מרחב דן~~

תאריך

משטרת ישראל

עיריית גבעתיים  
ועדת תנועה מקומית  
בתאריך 24.05.18  
סעיף מס' 3  
קני"מ 1:250

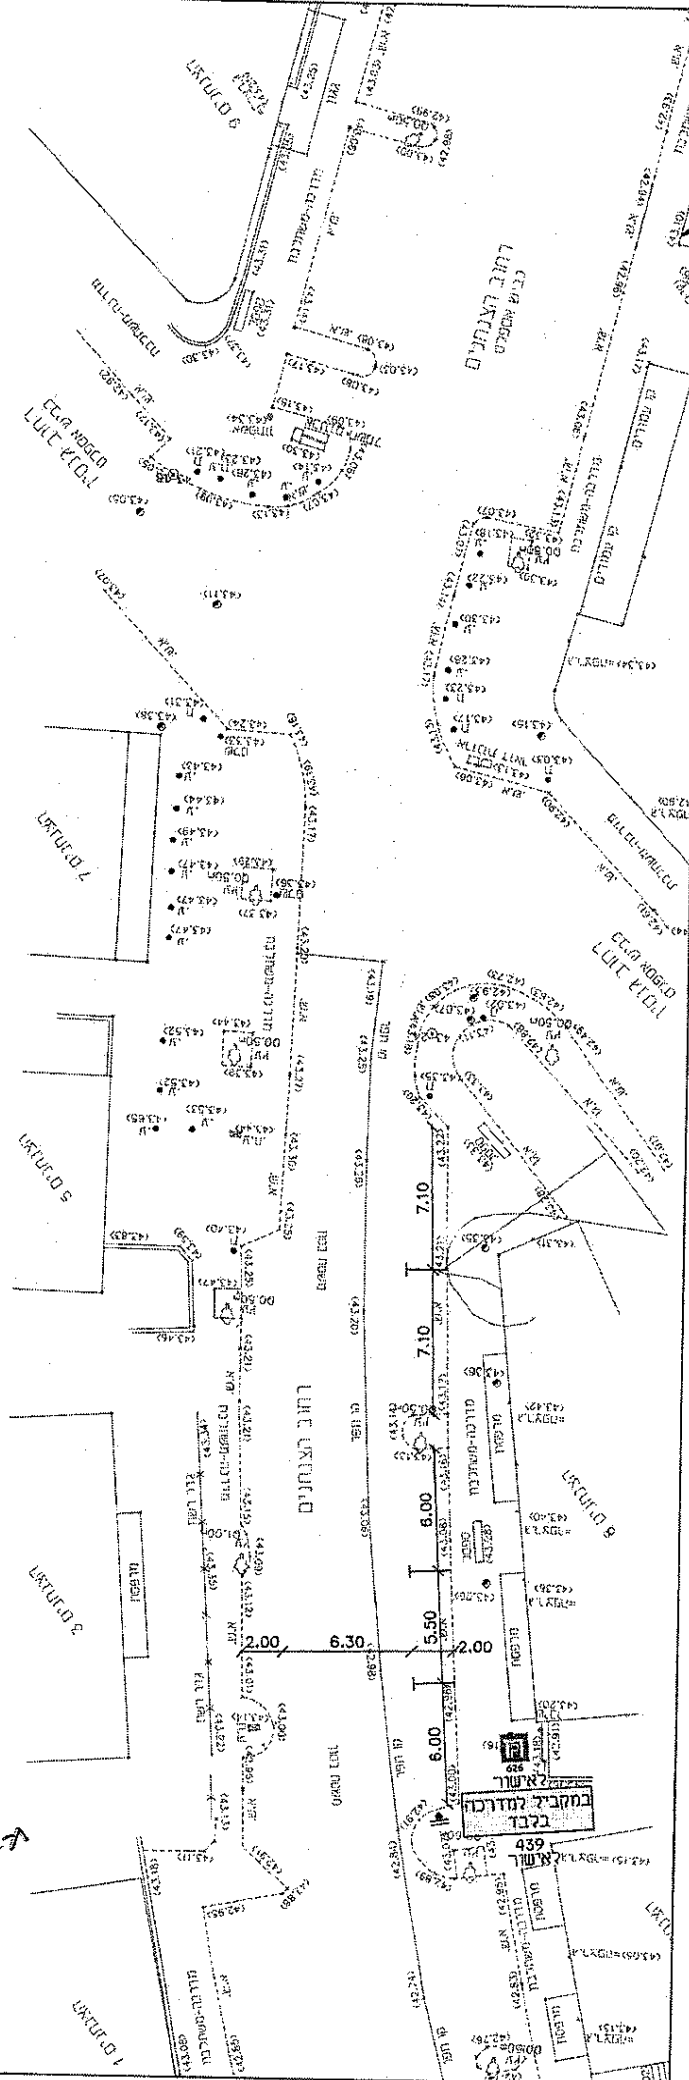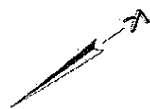


טארן  
נובל אשורב, רפי"ק  
ק"א ת"ת מרחב דן  
מספר ת"מ

טארן  
מר רן קניק  
ראש העירייה  
עיריית גבעתיים  
ד"ר - רשות המרחב מקומית

מגזר אר"ש  
עמדת התכנון - תכנון וישג  
4501303, 020241  
4501303, 020241  
Phone: 072-8-770000  
Fax: 072-8-770001  
www.ofac.co.il  
www.ofac.gov.il

דף מס' 7 מתוך 22	קובץ: 625-01-MEX-24.05.18-3NET.dwg	תאריך: 24.05.18	מחנה: עמדת	שורש: יבנויה	ד"ר:
------------------	------------------------------------	-----------------	------------	--------------	------

עיריית גבעתיים  
ועדת תנועה מקומית  
בתאריך 24.05.18  
סעיף מס' 5  
ללא קנ"מ

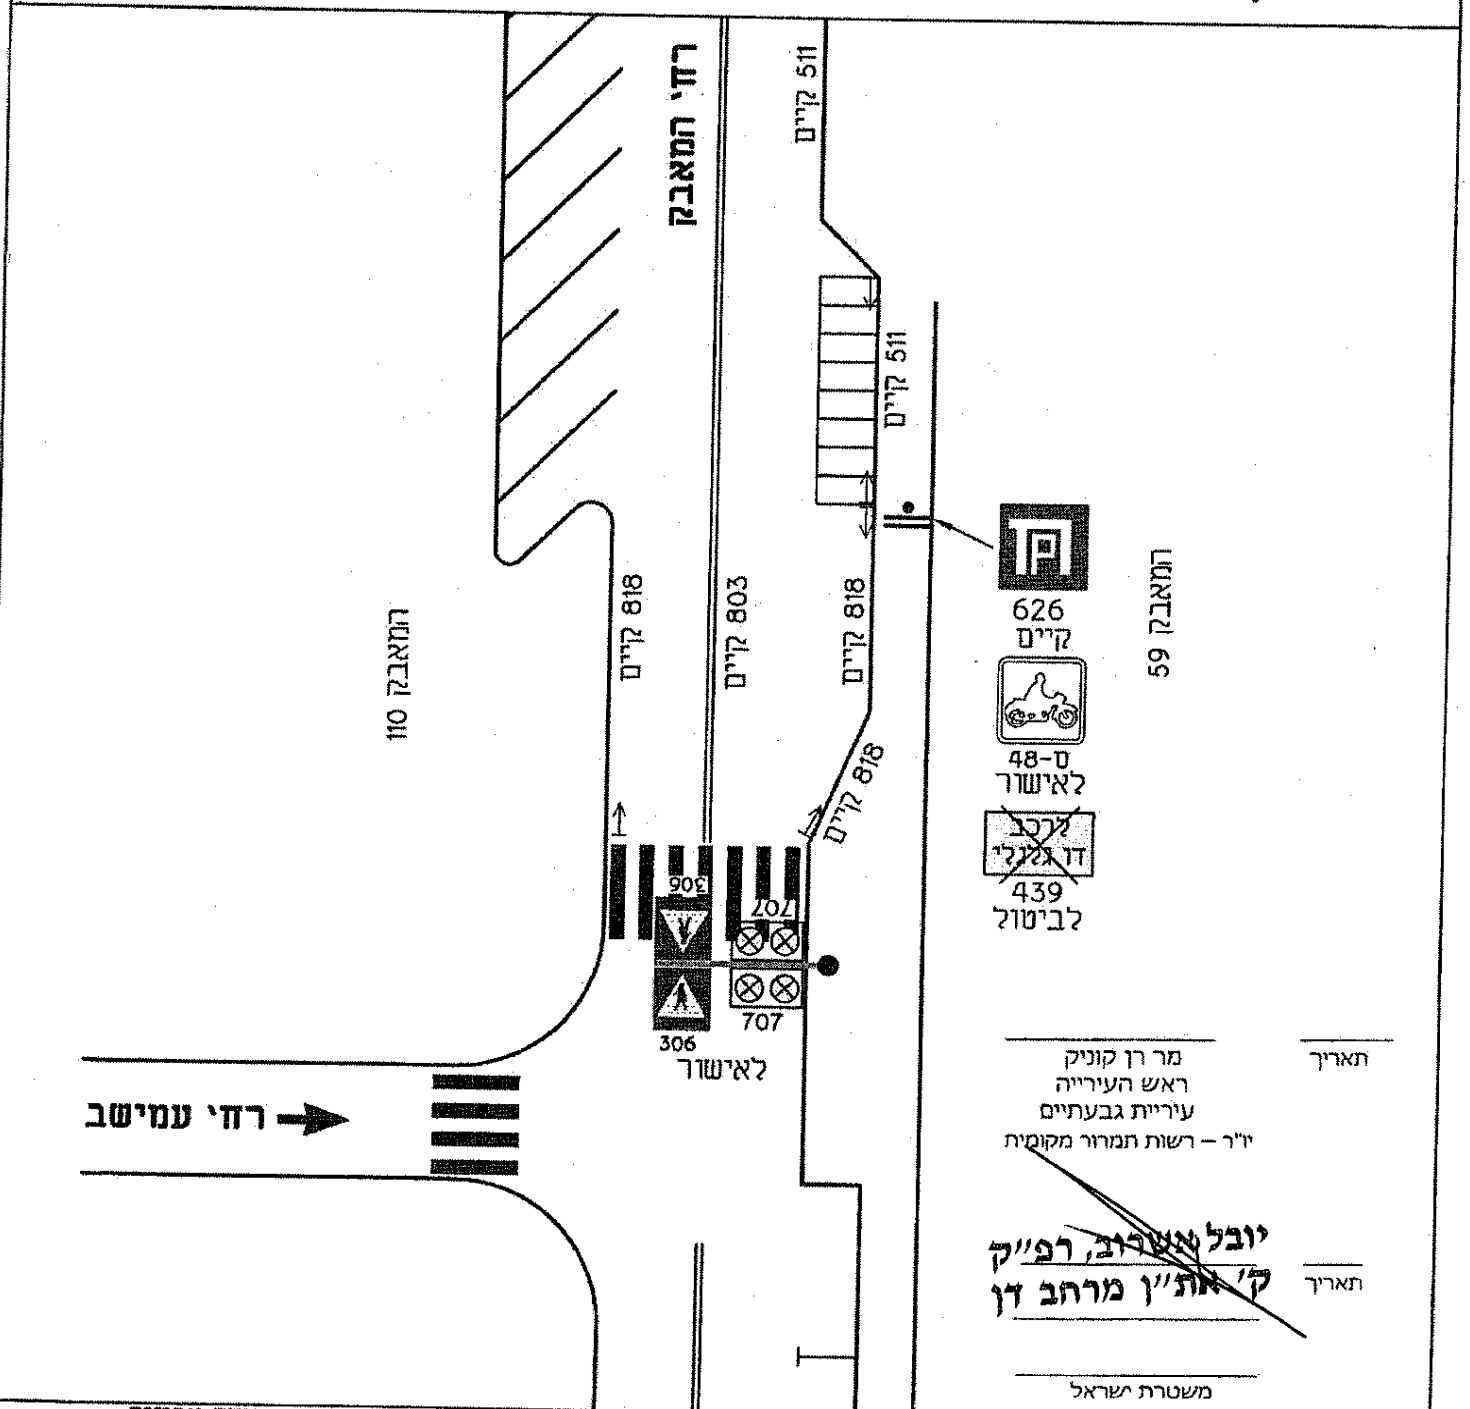

תאריך  
מר רן קוניק  
ראש העירייה  
עיריית גבעתיים  
ז"ר - רשות תמרוז מקומית

תאריך  
~~יובל ישראל, רפ"ק  
ק"א ת"ן מרחב דן~~

משטרת ישראל


עיריית גבעתיים  
ועדת תנועה מקומית  
בתאריך 24.05.18  
סעיף מס' 7  
ללא קנ"מ



רח' השניים



לאישור

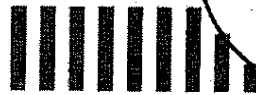

רח' בלוד



רח' בלוד

~~יובל אשורוב, רפ"ק  
ק' את'ין מרחב דן~~

תאריך

משטרת ישראל

תאריך

מר רן קוניק  
ראש העירייה  
עיריית גבעתיים  
י"ר - רשות תמרור מקומית

עמנוס אביניר  
תדמסת תחבורה - תכנון וייעוץ




20 Haharash St.  
Rod-Becharon P.O.Box 7900  
4601805, MEVATIM  
Phone: 078-9-7700000  
Fax: 078-9-7700001  
Website:  
www.ofm.co.il  
office@ofm-eng.co.il

תאריך:  
525-01-MEK-24.05.18-7.dwg

דף מס' 9 מתוך 22 | תאריך: 24.05.18 | קובץ: 525-01-MEK-24.05.18-7.dwg



עיריית גבעתיים  
ועדת תנועה מקומית  
בתאריך 24.05.18  
סעיף מס' 9  
ללא קנ"מ

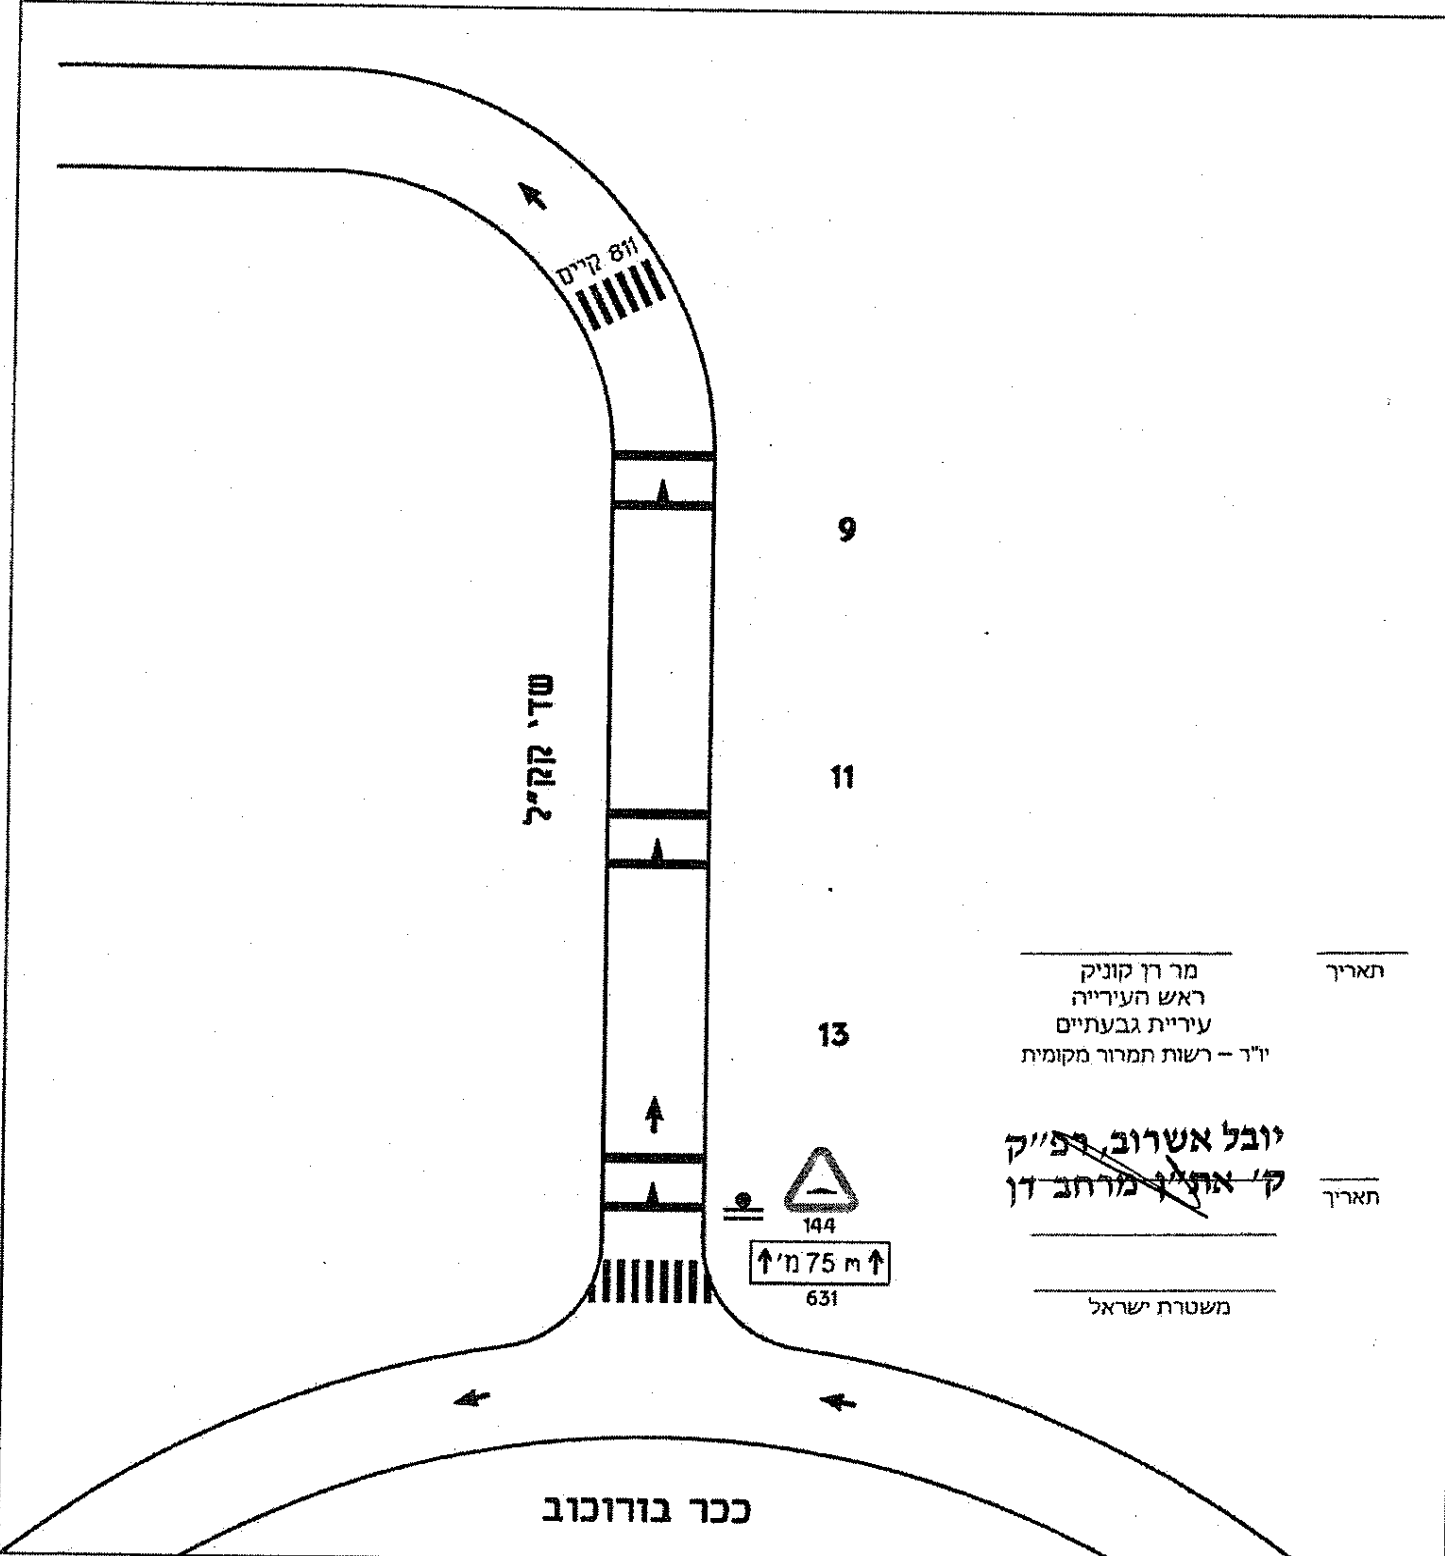

תאריך \_\_\_\_\_  
מר רן קוניק  
ראש העירייה  
עיריית גבעתיים  
י"ר - רשות תמרור מקומית

תאריך \_\_\_\_\_  
~~יובל אשדוד רפ"ק~~  
~~ק' ארלין מרחב דן~~

משטרת ישראל

עיריית גבעתיים  
ועדת תנועה מקומית  
מתאריך 24.05.18  
סעיף מס' 10  
ללא קנ"מ



בית מס' 178



לאישור



רח' בן גוריון

~~יובל אשדוד רפ"ק~~  
~~ק' את'ין מרחב דן~~

תאריך

משטרת ישראל

מר רן קוניק  
ראש העירייה  
עיריית גבעתיים  
י"ר - רשות תמרור מקומית

תאריך


עמוס אביניר  
חדסת תחבורה - תכנון ויעוץ



20 HaMerkaz St.  
Hof-Hadassah P.O. Box 7200  
4501803, HEMAT  
Phone: 072-2-7700000  
Fax: 072-2-7700001  
Website:  
Email: office@efco-eg.co.il


**עיריית גבעתיים**  
**ועדת תנועה מקומית**  
**בתאריך 24.05.18**  
**סעיף מס' 11**  
**ללא קנ"מ**

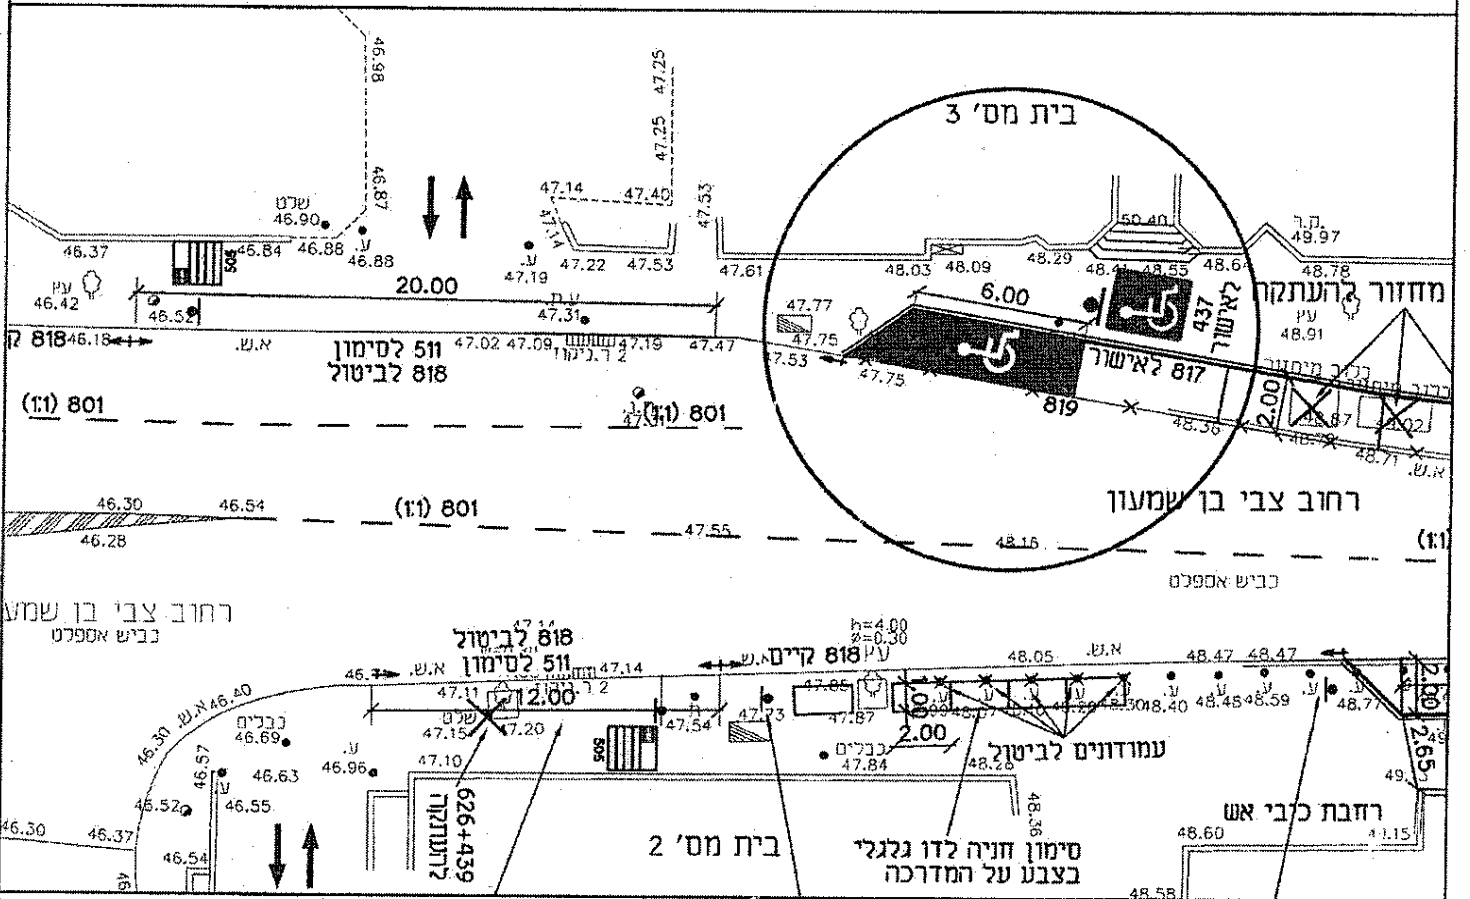

**יובל אשרוב, רפ"ק**  
**ק"א מ"ן מרחב דן**

תאריך

מר רן קוניק  
 ראש העירייה  
 עיריית גבעתיים  
 יו"ר - רשות תמרון מקומית

תאריך

משטרת ישראל

**עמוס אביניר**  
**תנועת תחבורה - תכנון וישוץ**

20 HaSharon St.  
 Hod-Hasharon P.O.Box 7500  
 4501005, HOD-HA  
 Phone: 072-0-7700005  
 Fax: 072-0-7700001


www.ofco.co.il  
 office@ofco-mg.co.il



24.05.18 תאריך: 22 דף מס' 12 מתוך 22 קובץ: 525-64-8.08.17-TARSHIM.dwg

עיריית גבעתיים  
 ועדת תנועה מקומית  
 מתאריך 24.05.18  
 סעיף מס' 12  
 ללא קנ"מ

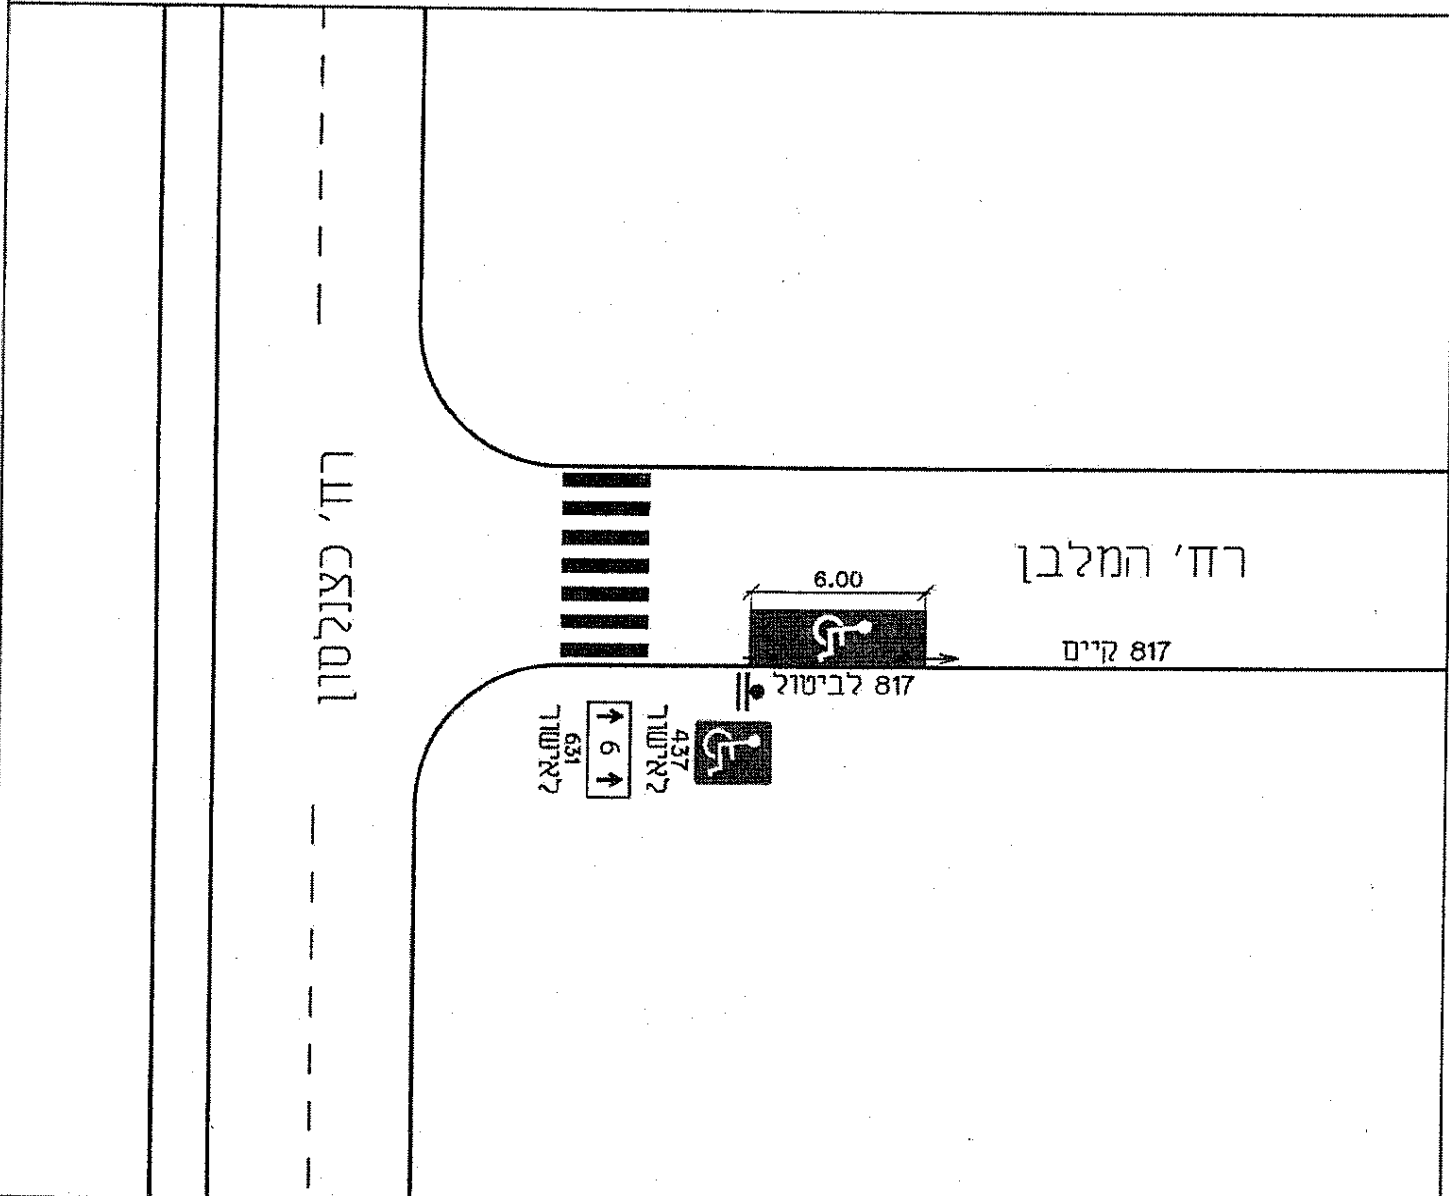

רח' המלבן  
 817 קיים

437  
 לאיתוסר  
 6  
 לאיתוסר  
 631  
 לאיתוסר

817 לביטול

~~יובל אטרוב, רפ"ק  
 ק"א אית"ן מרחב דן~~

תאריך

משטרת ישראל


מר דן קוניק  
 ראש העירייה  
 עיריית גבעתיים  
 י"ר - רשות תמרוך מקומית

תאריך

עמוד אביניר  
 תודעת תחבורה - תכנון ויזום


עיריית גבעתיים  
ועדת תנועה מקומית  
בתאריך 24.05.18  
סעיף מס' 14  
ללא קנ"מ

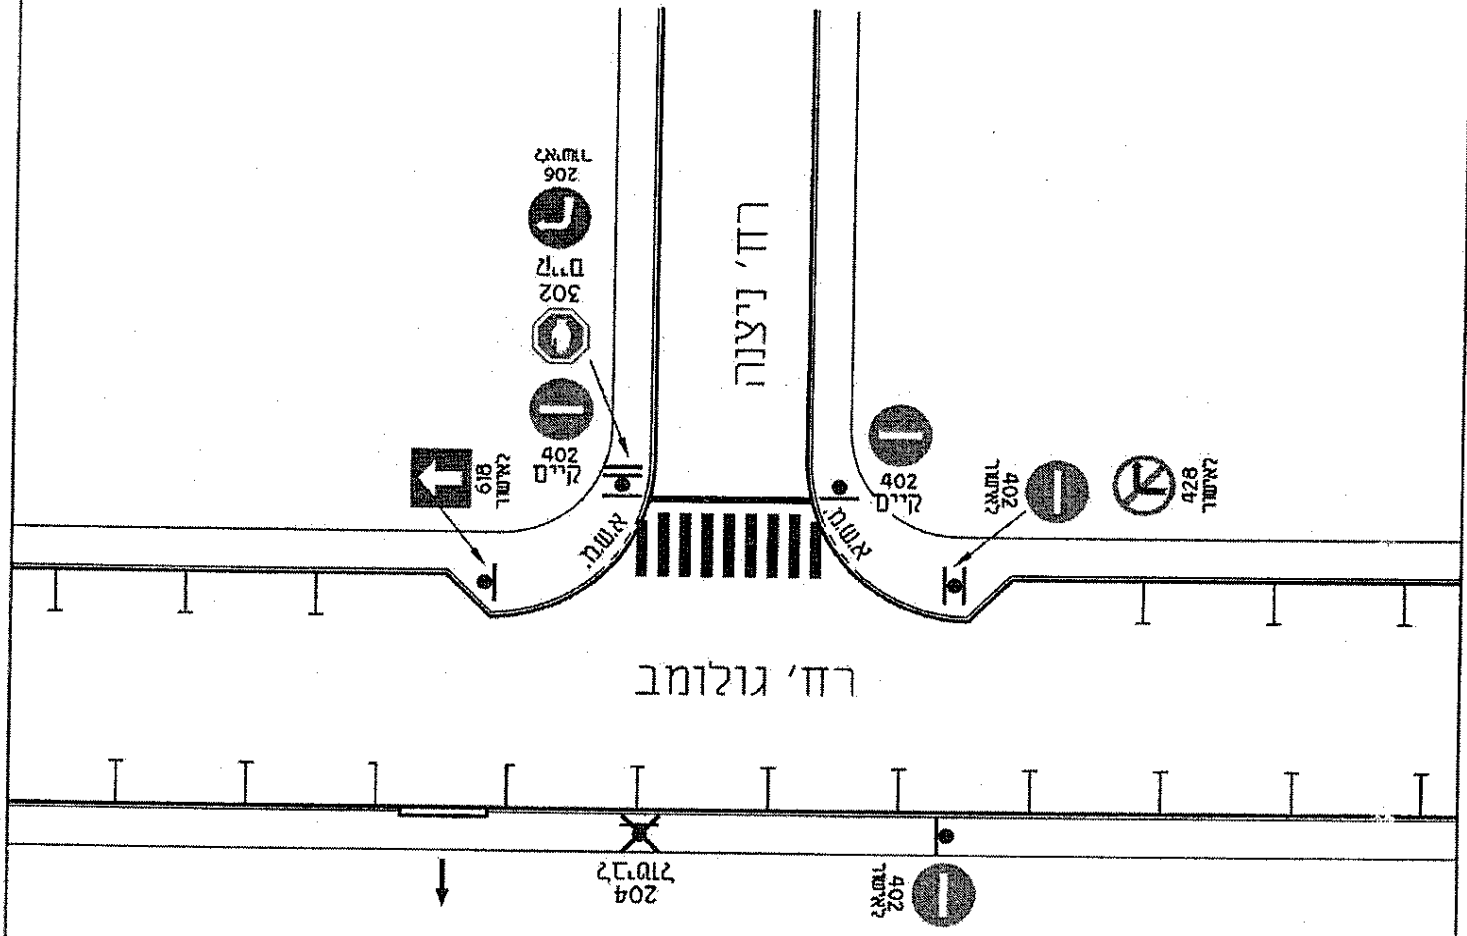

~~יובל אשכול, רפ"ק~~  
~~ק' אהרן מרחב דן~~

תאריך

משטרת ישראל

מר רן קוניק  
ראש העירייה  
עיריית גבעתיים  
י"ר - רשות תמרור מקומית

תאריך

עמנוס אביניר  
חנדסת תחבורה - תכנון ייעוץ



29 HaBarak St.  
Ha-4-Hasharva P.O.Box 7300  
4611802, HEBRA  
Phone: 073-8-7706000  
Fax: 073-8-7706001  
Website:  
www.nfe.co.il  
office@nfe-eng.co.il

ר"ר עמנוס אביניר  
יחד התרשן ת.ד. 7300  
4611802  
טל: 05-7706000  
פקס: 05-7706001

22 מאי 15 43

עריית גבעתיים  
ועדת תנועה מקומית  
בתאריך 24.5.18  
סעיף 15

~~קבל אשרוב, רפ"ק~~  
~~קי אסאן מרמב 17~~

מרת קונק  
ראש העירייה  
עריית גבעתיים  
ידי - רשות העירייה מקומית

תאריך	20.5.18
שנים	13.5.18
עירייה	גבעתיים
מחוז	מרכז
סוג	לביצוע

לביצוע

למכרו

לעיון

מאריך: 13.5.18

הוכן עבור:

עריית גבעתיים

מגדל השחר-גבעתיים

שם הפרויקט

שם התכנית

הסדרת חניית אופנועים ואופניים



תכנון תנועה ורכיבים בע"מ


DAGESH ENGINEERING  
Traffic & Road Design Ltd.

2 BEN GURION ST.  
RAMAT GAN 52573

TEL: (03) 7554444  
FAX: (03) 7554433  
E-MAIL: dagesh@ngsk.co.il

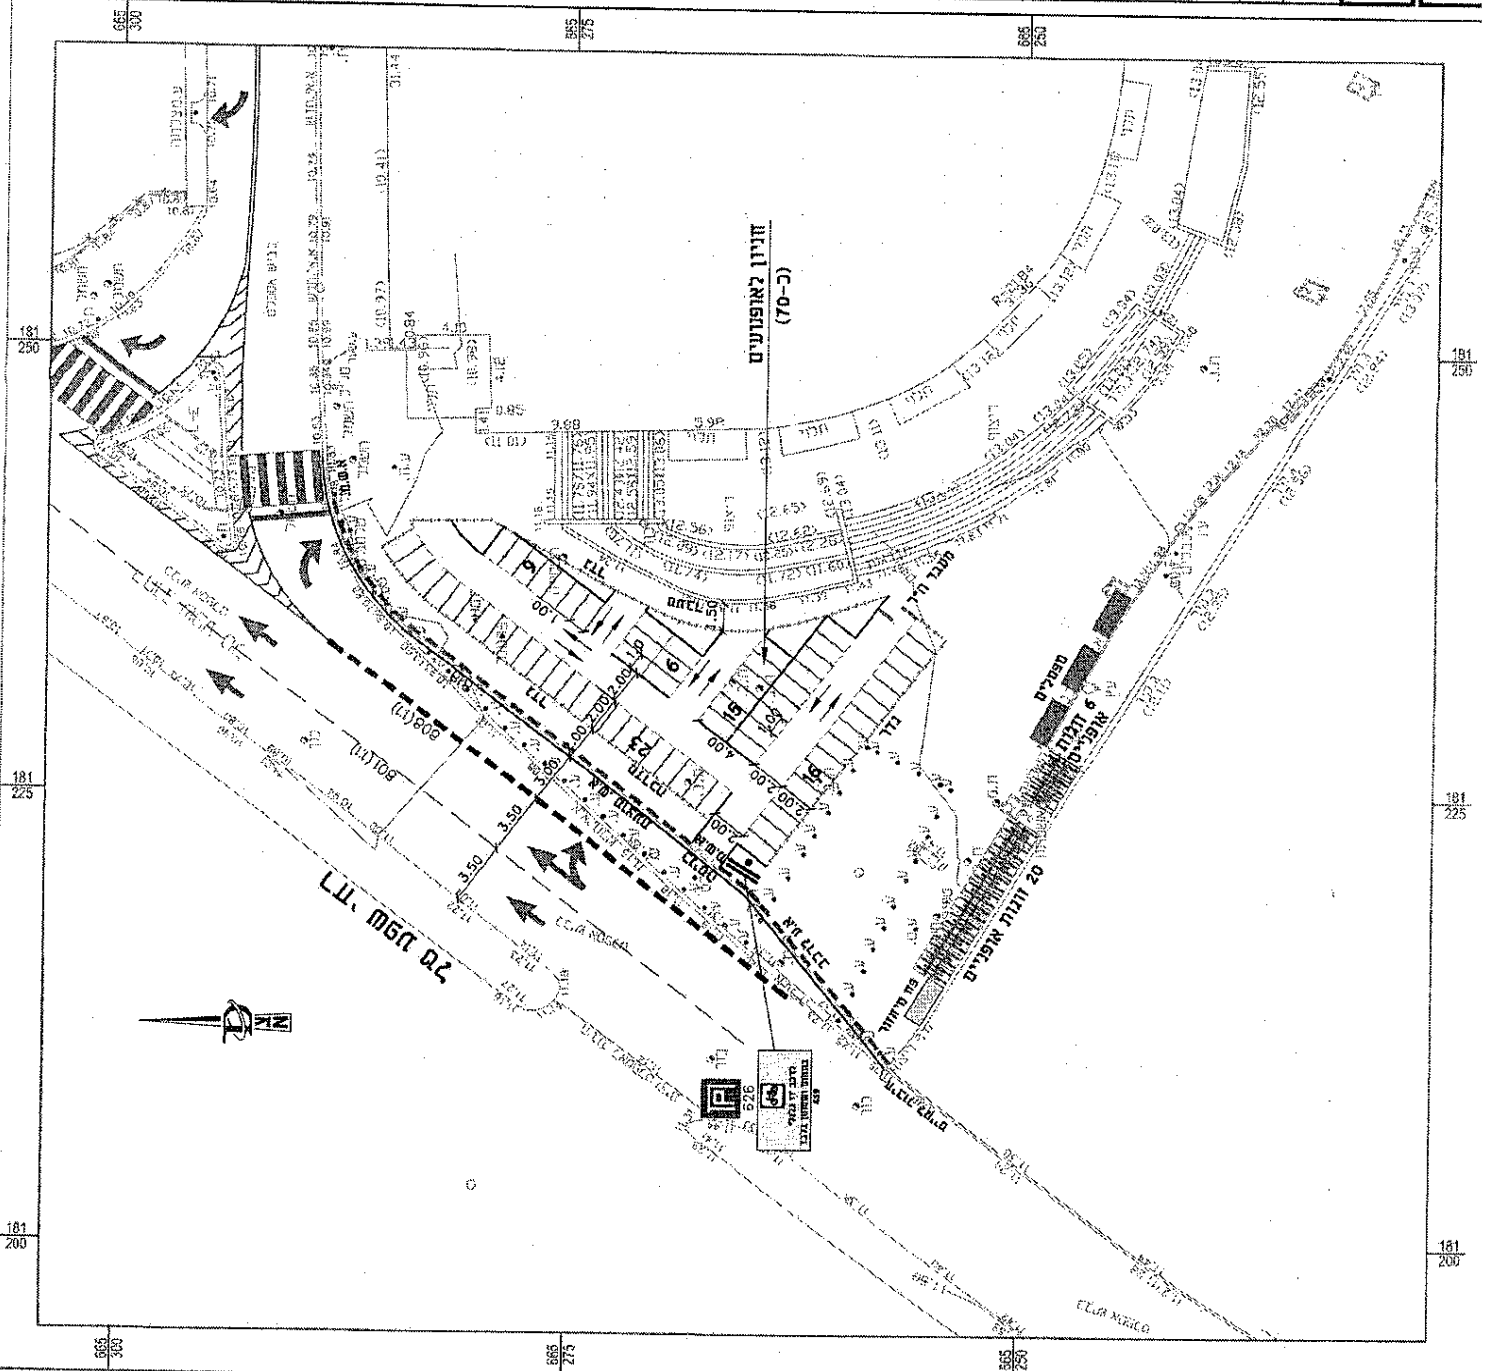

עיריית גבעתיים  
ועדת תנועה מקומית  
מתאריך 24.05.18  
טעיף מס' 18  
ללא קנ"מ

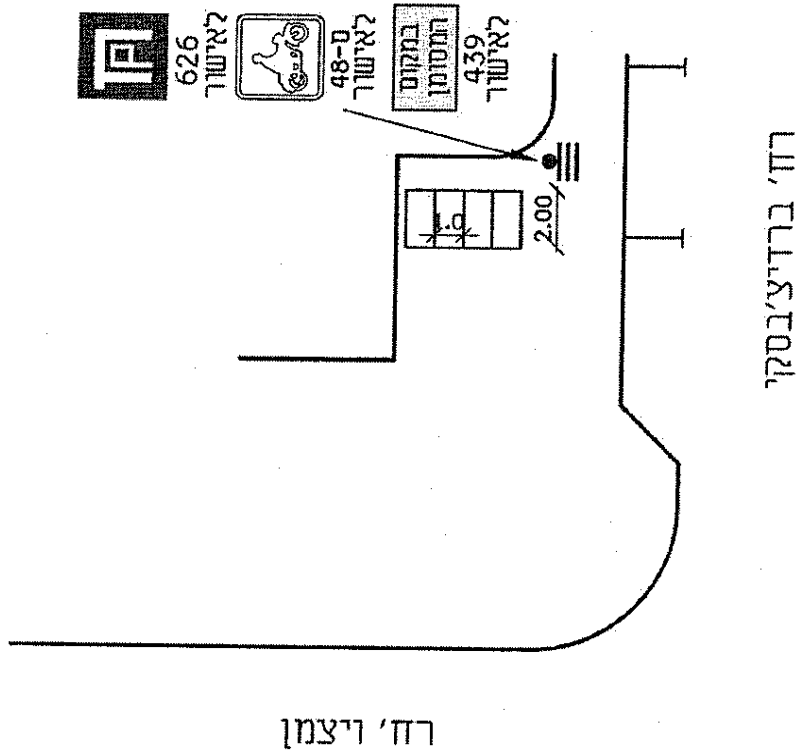

~~יוכל אשדוב, רפ"ק  
ל' את"ן מרחב זן~~

תאריך

משטרת ישראל

מר רן קוניק  
ראש העירייה  
עיריית גבעתיים  
ז"ר - רשות המרור מקומית

תאריך

עמוס אבינר  
תנועת החבורה - תכנון וישוף




22 Halkarush st.  
Kod-HaSharon P.O.Box 7060  
4501005, BEERAT  
Phone: 072-0-7700000  
Fax: 072-0-7700001  
Website:  
Email:

www.efco.co.il  
office@efco-eng.co.il

תאריך  
דפוס

24.05.18 תאריך: 24.05.18 קובץ: 525-01-MEK-24.05.18-18.dwg דף מס' 16 מתוך 22



רח' חו"ן

33

31


החניה בצד זה מאובטח

בימים א-ה  
ס-17:00 עד 09:00 לפנות  
החניה מותרת רק לרכב  
רשום תחנה בתוקף  
של עיריית גבעתיים

חניה בתשלום  
בנידול חו"ן א-ה  
מ-9:00 עד-17:00  
במי"ן וערב"י חו"  
מ-9:00 עד-13:00

חניה חינם לרכב  
רשום תחנה בתוקף  
של עיריית גבעתיים

החניה מותרת לרכב משאית  
הכולל עד 4 מ"ר בלבד

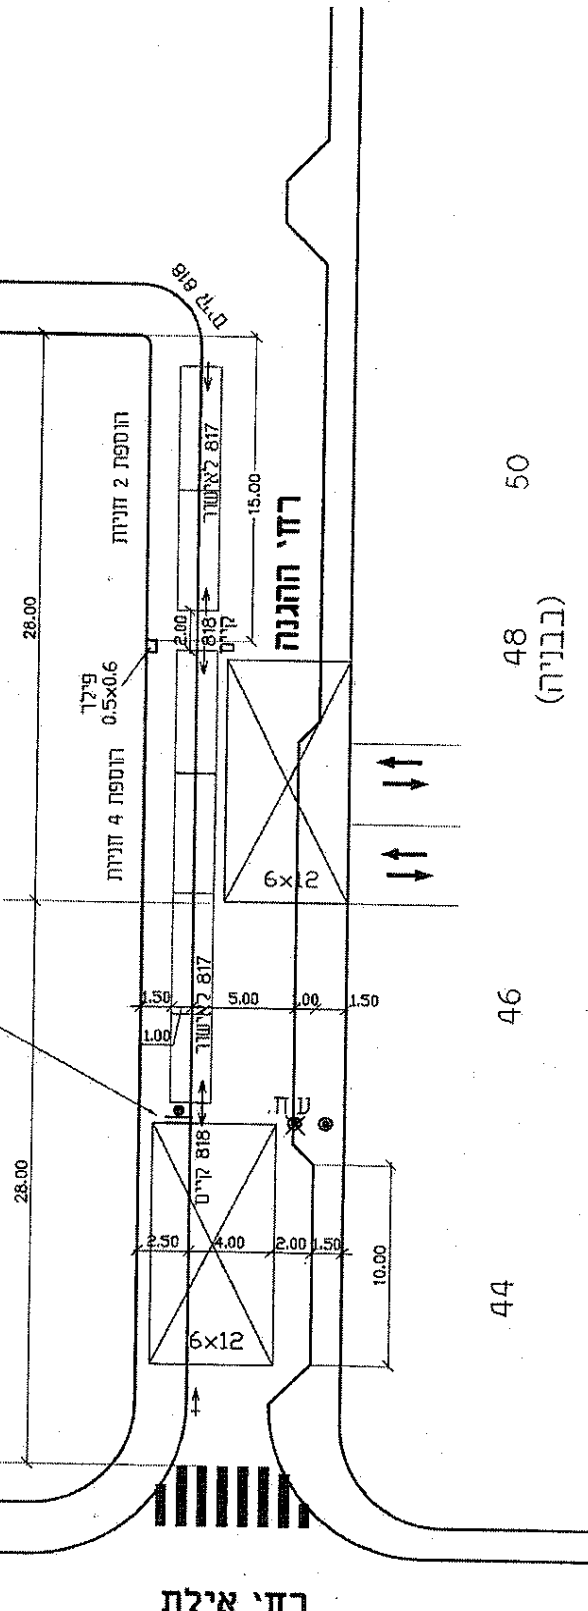

50

48  
(בבניה)

46

44

רח' אילת

תאריך  
מר רן קוניק  
ראש העירייה  
עיריית גבעתיים  
י"ר - רשות תמרוז מקומית

~~יוכל אנשינו, לפיק  
תאריך  
ק' אתנו ברחוב חו"  
משטרת ישראל~~




עיריית גבעתיים  
ועדת תנועה מרכזית  
בתאריך 24.05.18.  
סעיף מס' 22  
ללא קנ"מ




גישה  
לטיאטרון גבעתיים

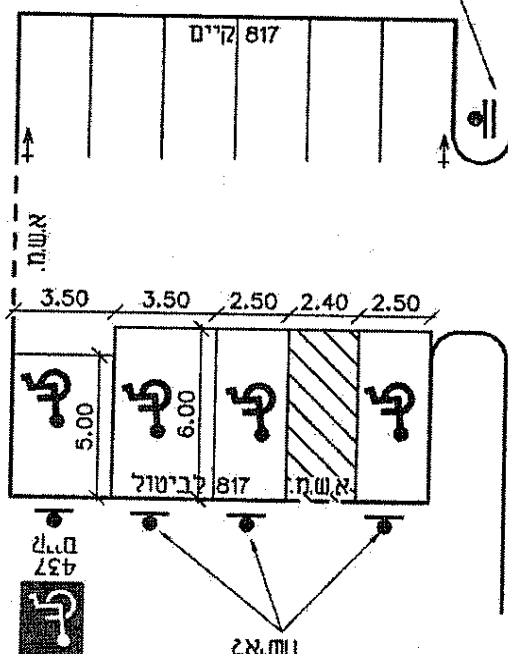

ת.א.מ.ת.  
23:00 עד 17:00-ת  
במחזור  
לראשונה

תאריך  
מר רן קוניק  
ראש העירייה  
עיריית גבעתיים  
י"ר - רשות תמרוז מקומית

~~יובל אשכול, רפ"ק  
קו אג"ן מרחב זן~~

תאריך

משטרת ישראל

תיאטרון גבעתיים